


征收土地公告示意图

土地落座：恩平市横陂镇岐联村大横陂一队经济合作社、恩平市横陂镇岐联村锦村经济合作社、恩平市横陂镇人民政府位于“鱼仔龙”（土名）一带

北



面积：0.0372公顷

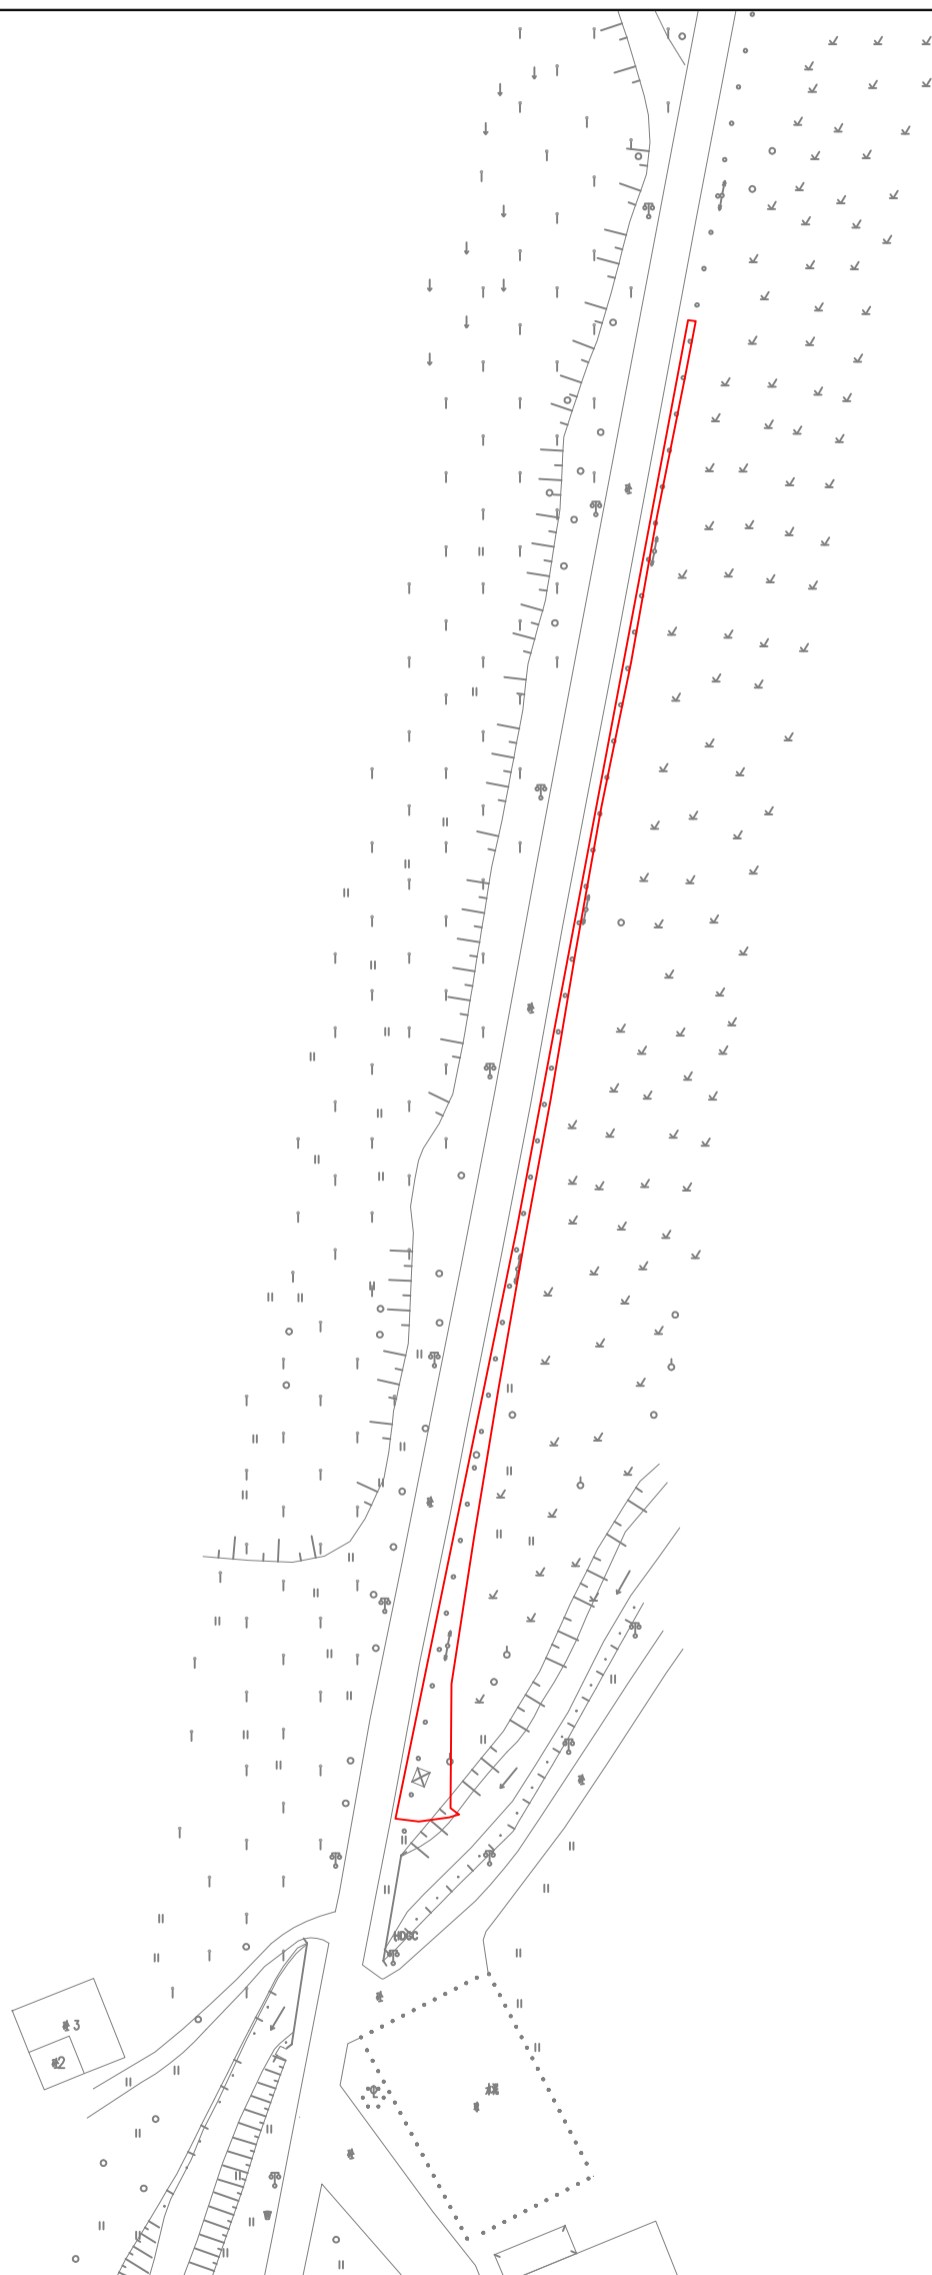

1:1000