


# 征收土地公告示意图

土地落座：恩平市横陂镇西联村老朱经济合作社位于“老朱村村门口至长岭头”（土名）一带

面积：0.8515公顷

北

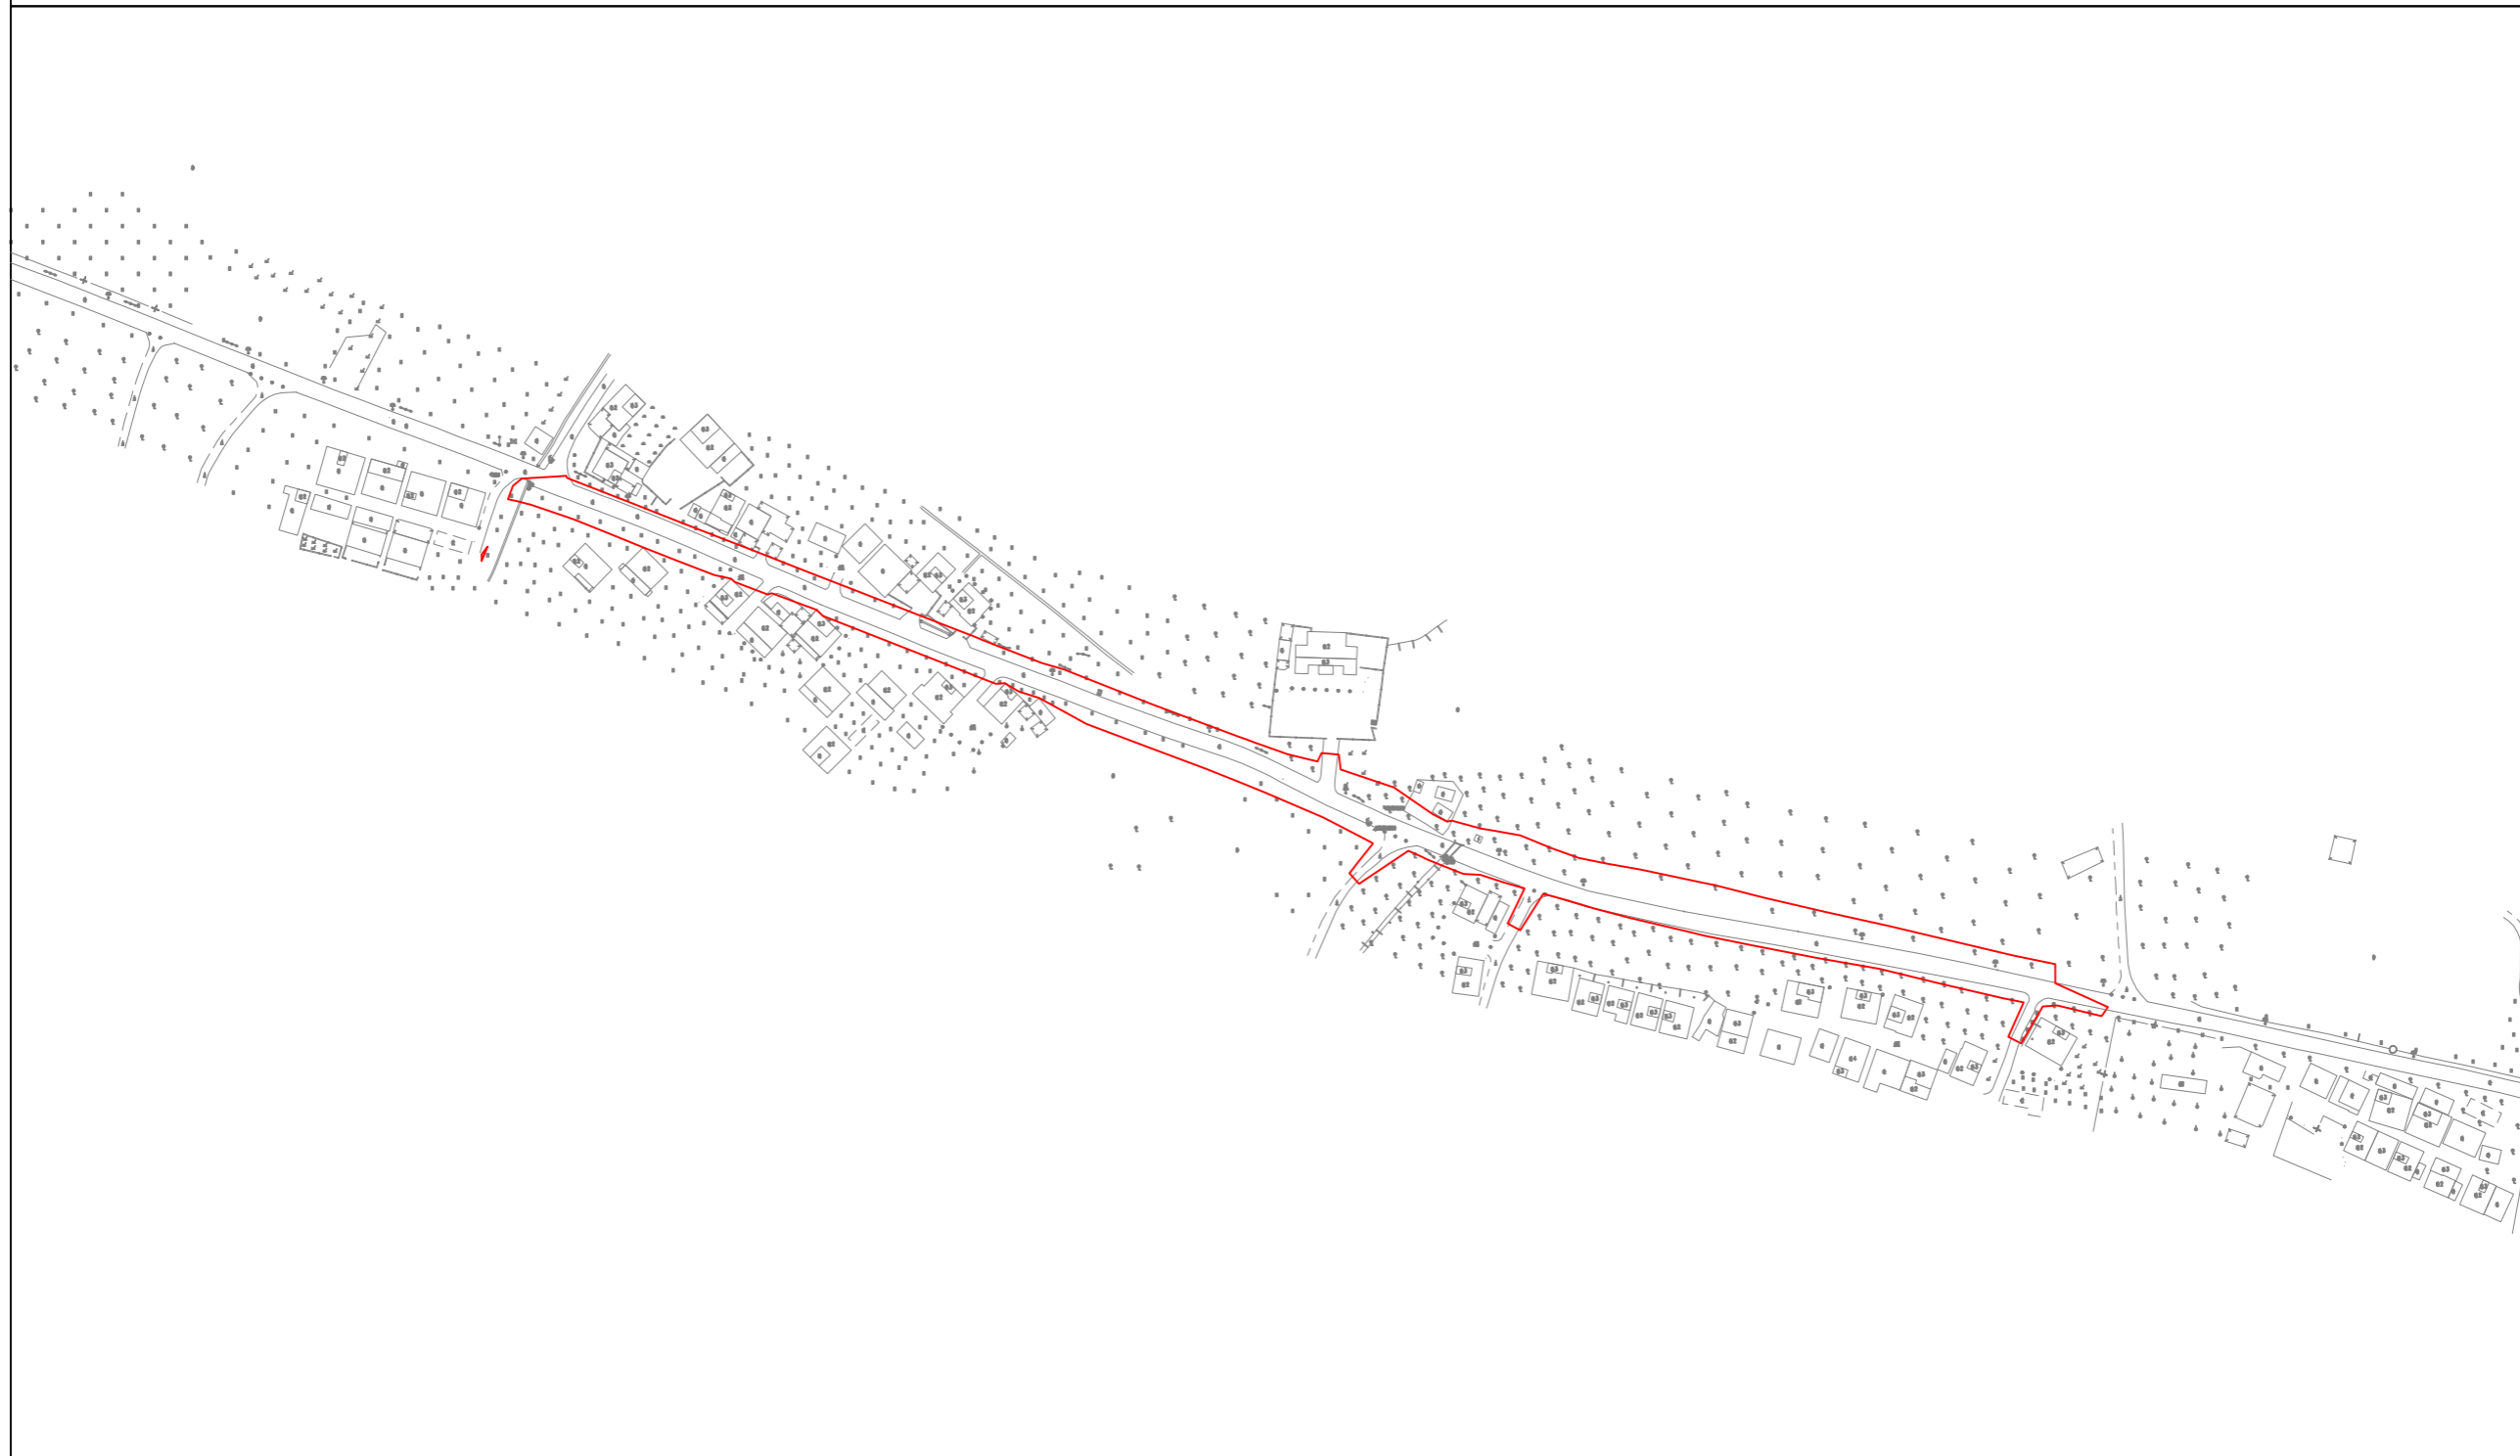

1:2500