


公告示意图

用地坐落：恩平市沙湖镇咀厚村委会原龙山农场（土名：龙山嘴）
用地面积：0.5245公顷

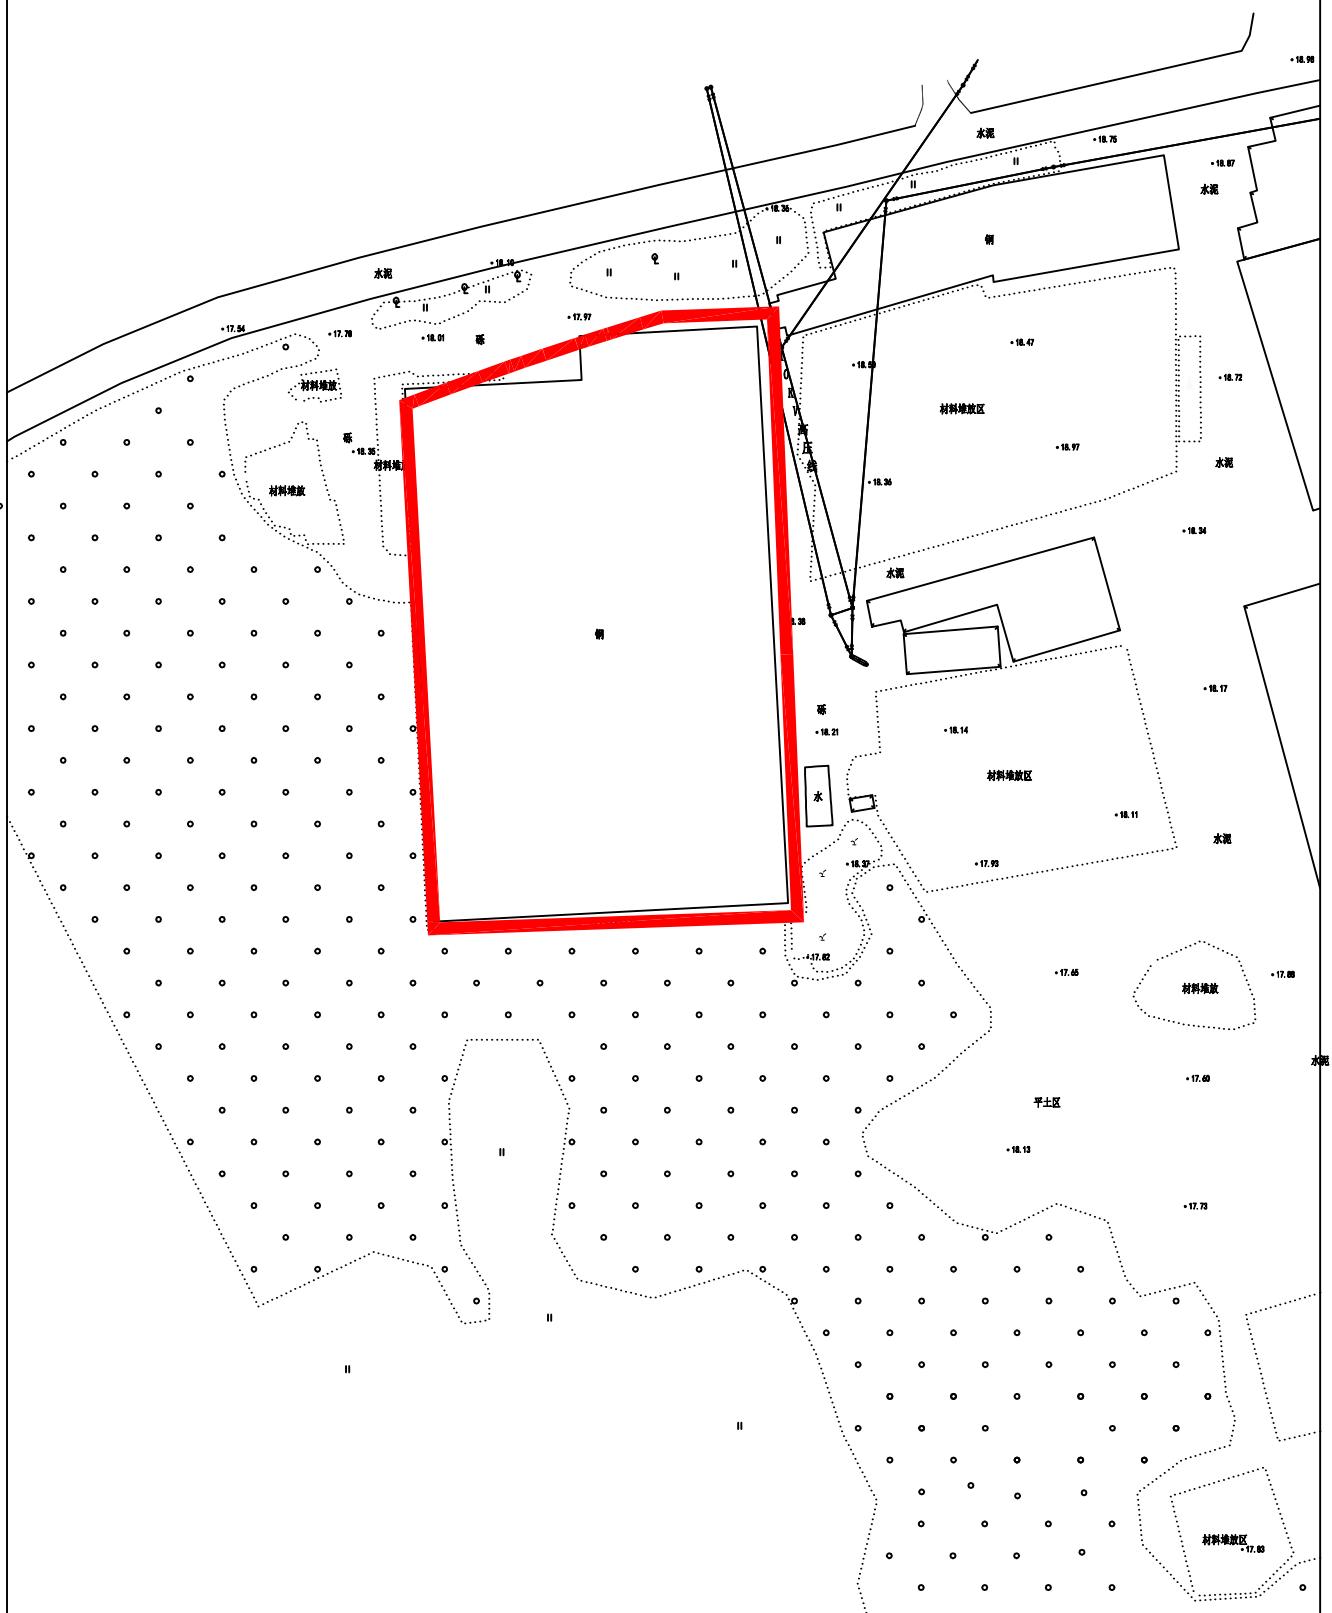

1:1000